



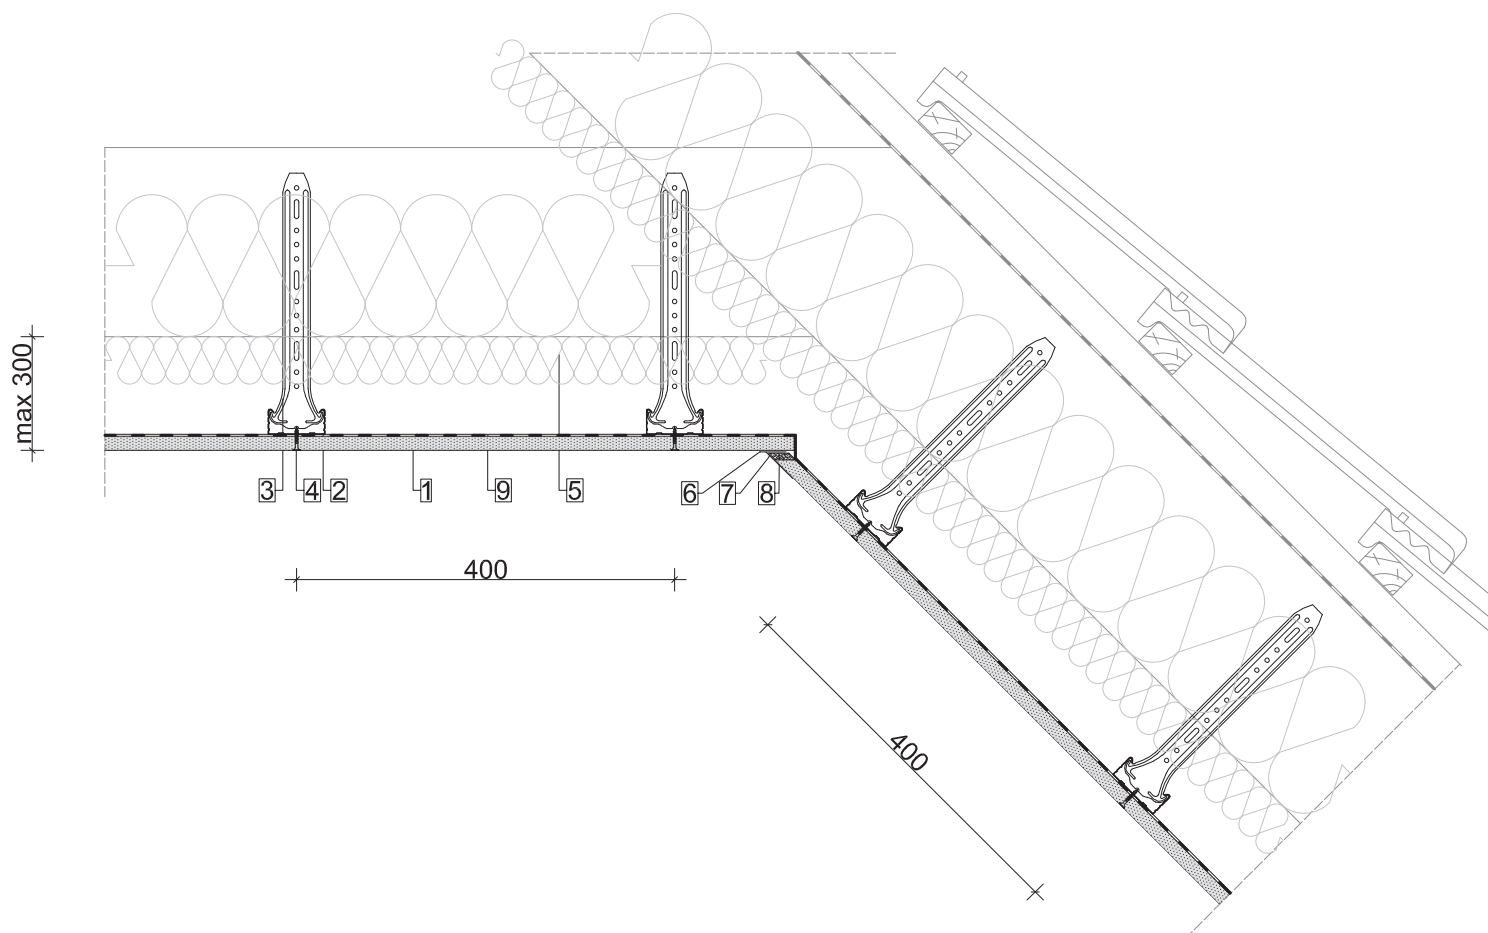


1. Płyta gipsowo-kartonowa NORGIPS S typ DF gr. 1x12,5mm
2. Profil NORGIPS CD60 systemowy - gr. blachy 0,6mm
3. Wieszak do poddaszy NORGIPS
4. Blachowkręt NORGIPS 3,5x25mm
5. Wełna mineralna
6. Taśma spoinowa
7. Taśma ślizgowa
8. Masa szpachlowa gipsowa NORGIPS
9. Paroizolacja

NORGIPS®

Zabudowa poddasza NORGIPS - Połączenie		Projekt budowlano-wykonawczy		Skala 1:8	Nr. katalogowy	Nr. det
Tytuł rysunku ślizgowe sufitu ze skosem		Faza				
Nazwa		Dane	Imię Nazwisko	...	DD.MM.RRRR	REW.
			Imię Nazwisko	...		
Nazwa obiektu budowlanego		Inwestor/GW/	Projektanci	Nr upr.	Data, Podpis	

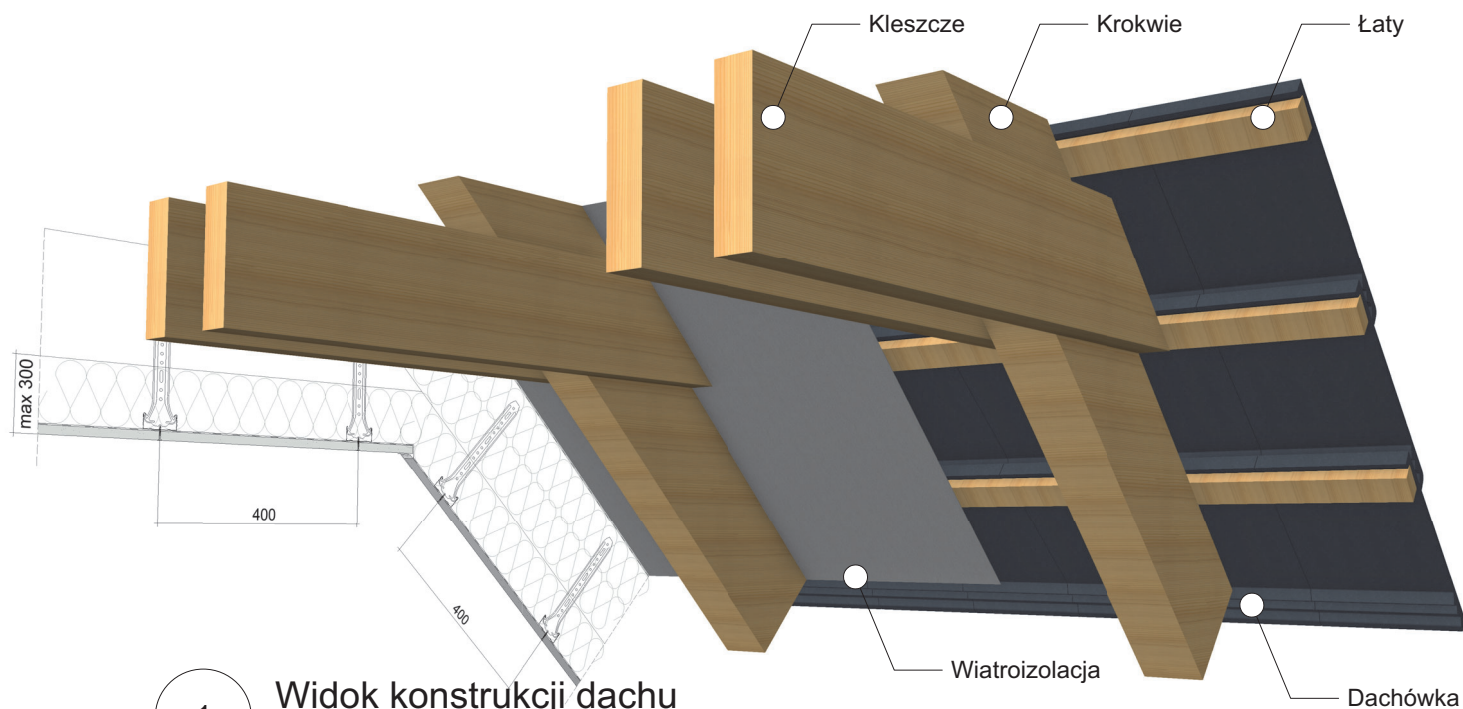


1 Widok konstrukcji dachu

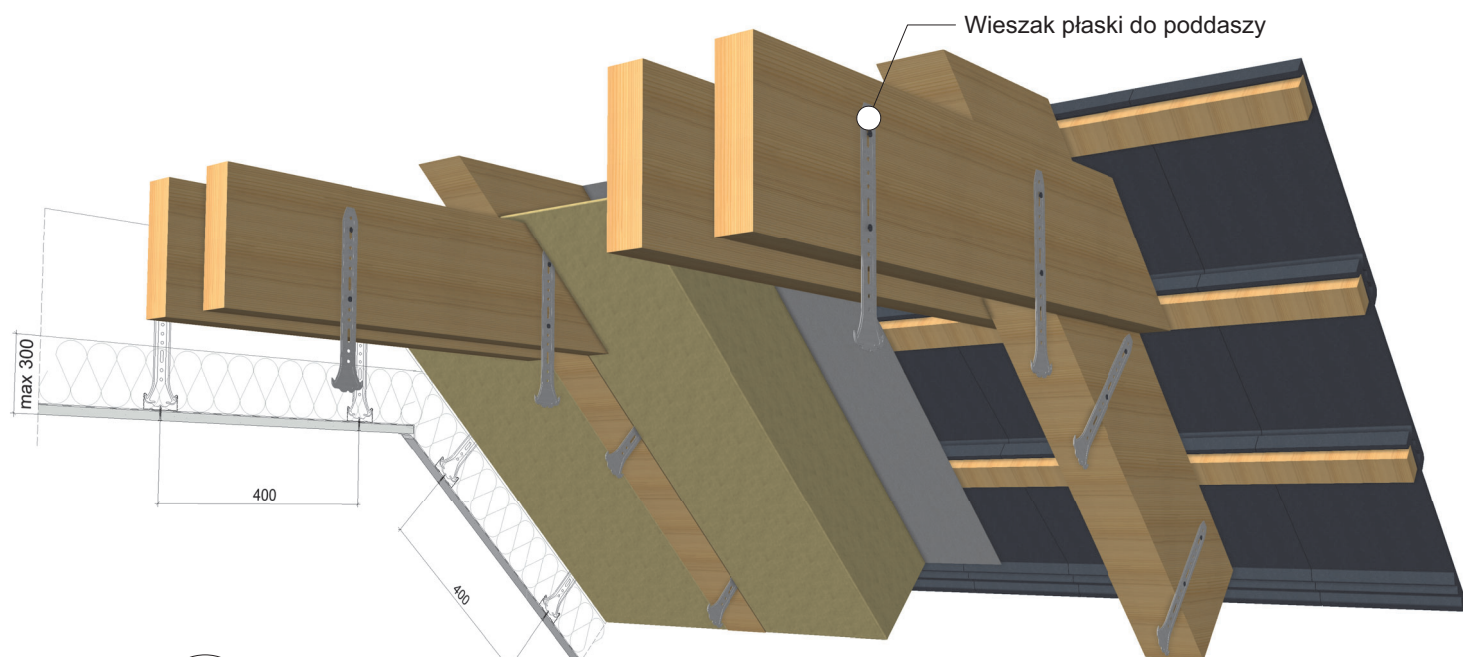



2 Montaż wieszaków

NORGIPS®

Tytuł rysunku	Zabudowa poddasza Norgips - połączenie ślizgowe sufitu ze skosem	Faza Projekt budowlano-wykonawczy	Skala	Nr. katalogowy	
Nazwa obiektu budowlanego	Inwestor/GW/	Projektanci	Nr upr.	Data, Podpis	REW.

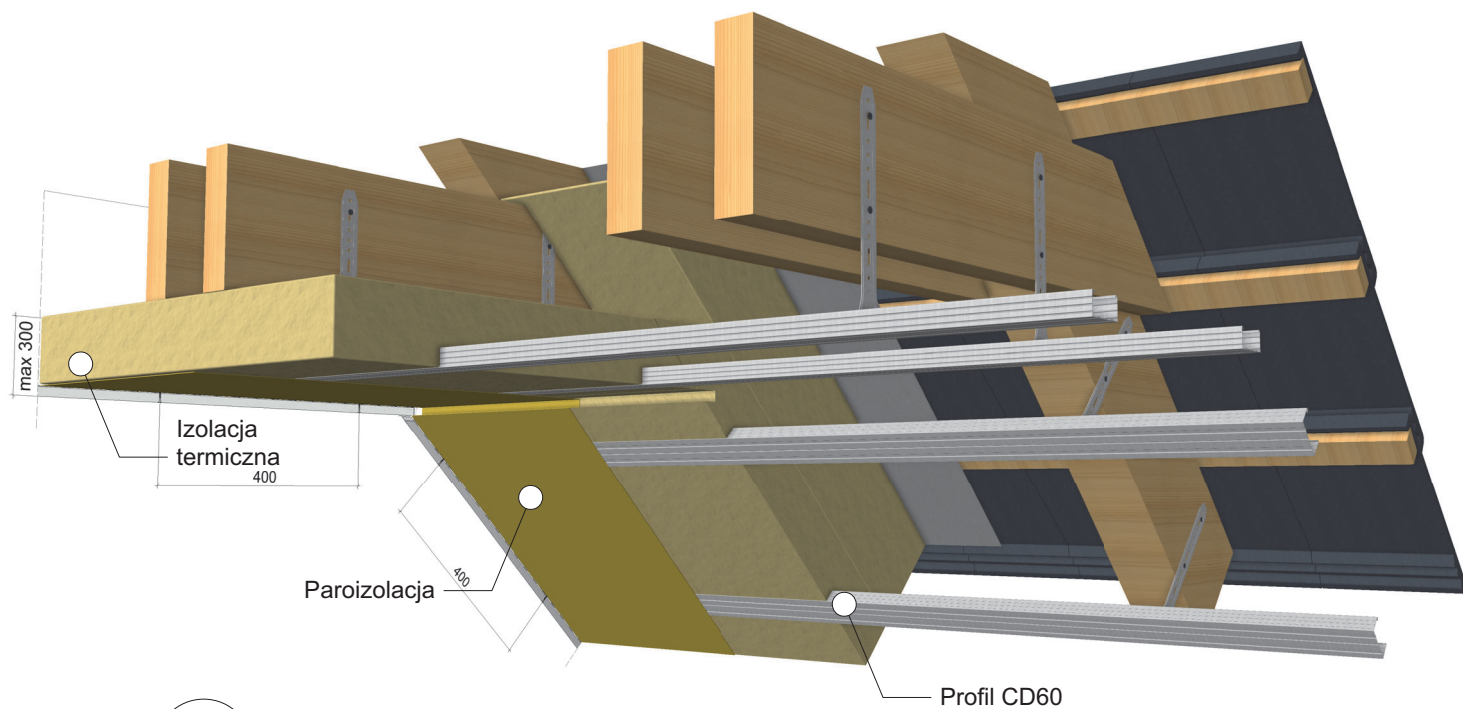

3 Montaż konstrukcji i izolacji

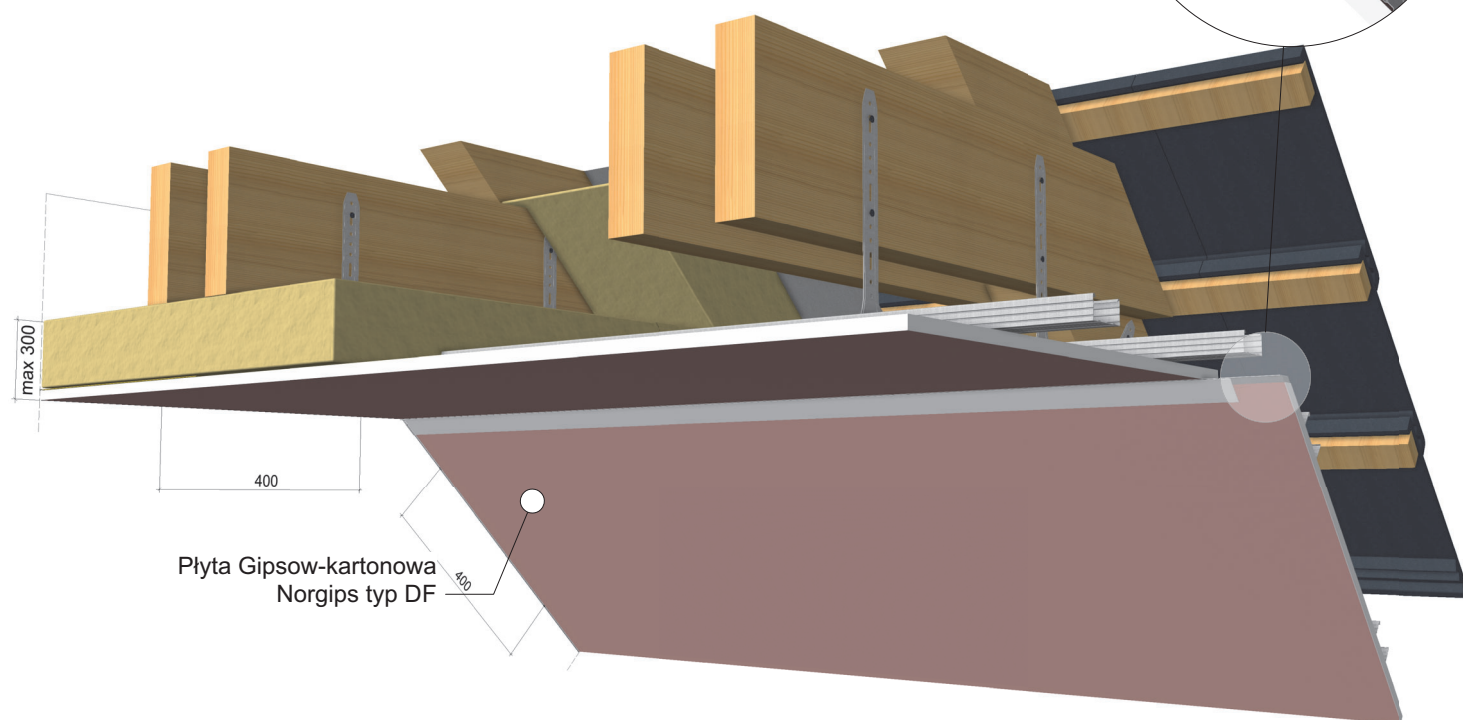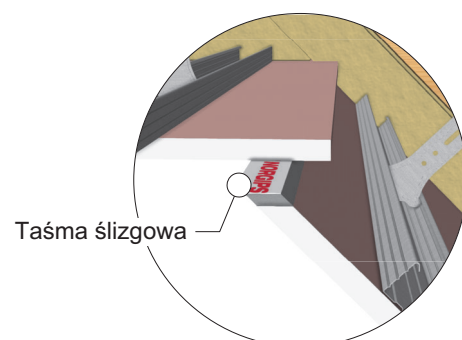

4 Montaż płyt gipsowo-kartonowych

NORGIPS®

Tytuł rysunku		Faza		Skala		Nr. katalogowy	
Zabudowa poddasza Norgips - połączenie ślizgowe sufitu ze skosem		Projekt budowlano-wykonawczy					
Nazwa obiektu budowlanego		Inwestor/GW/		Projektanci		Data, Podpis	
				Nr upr.		REW.	