



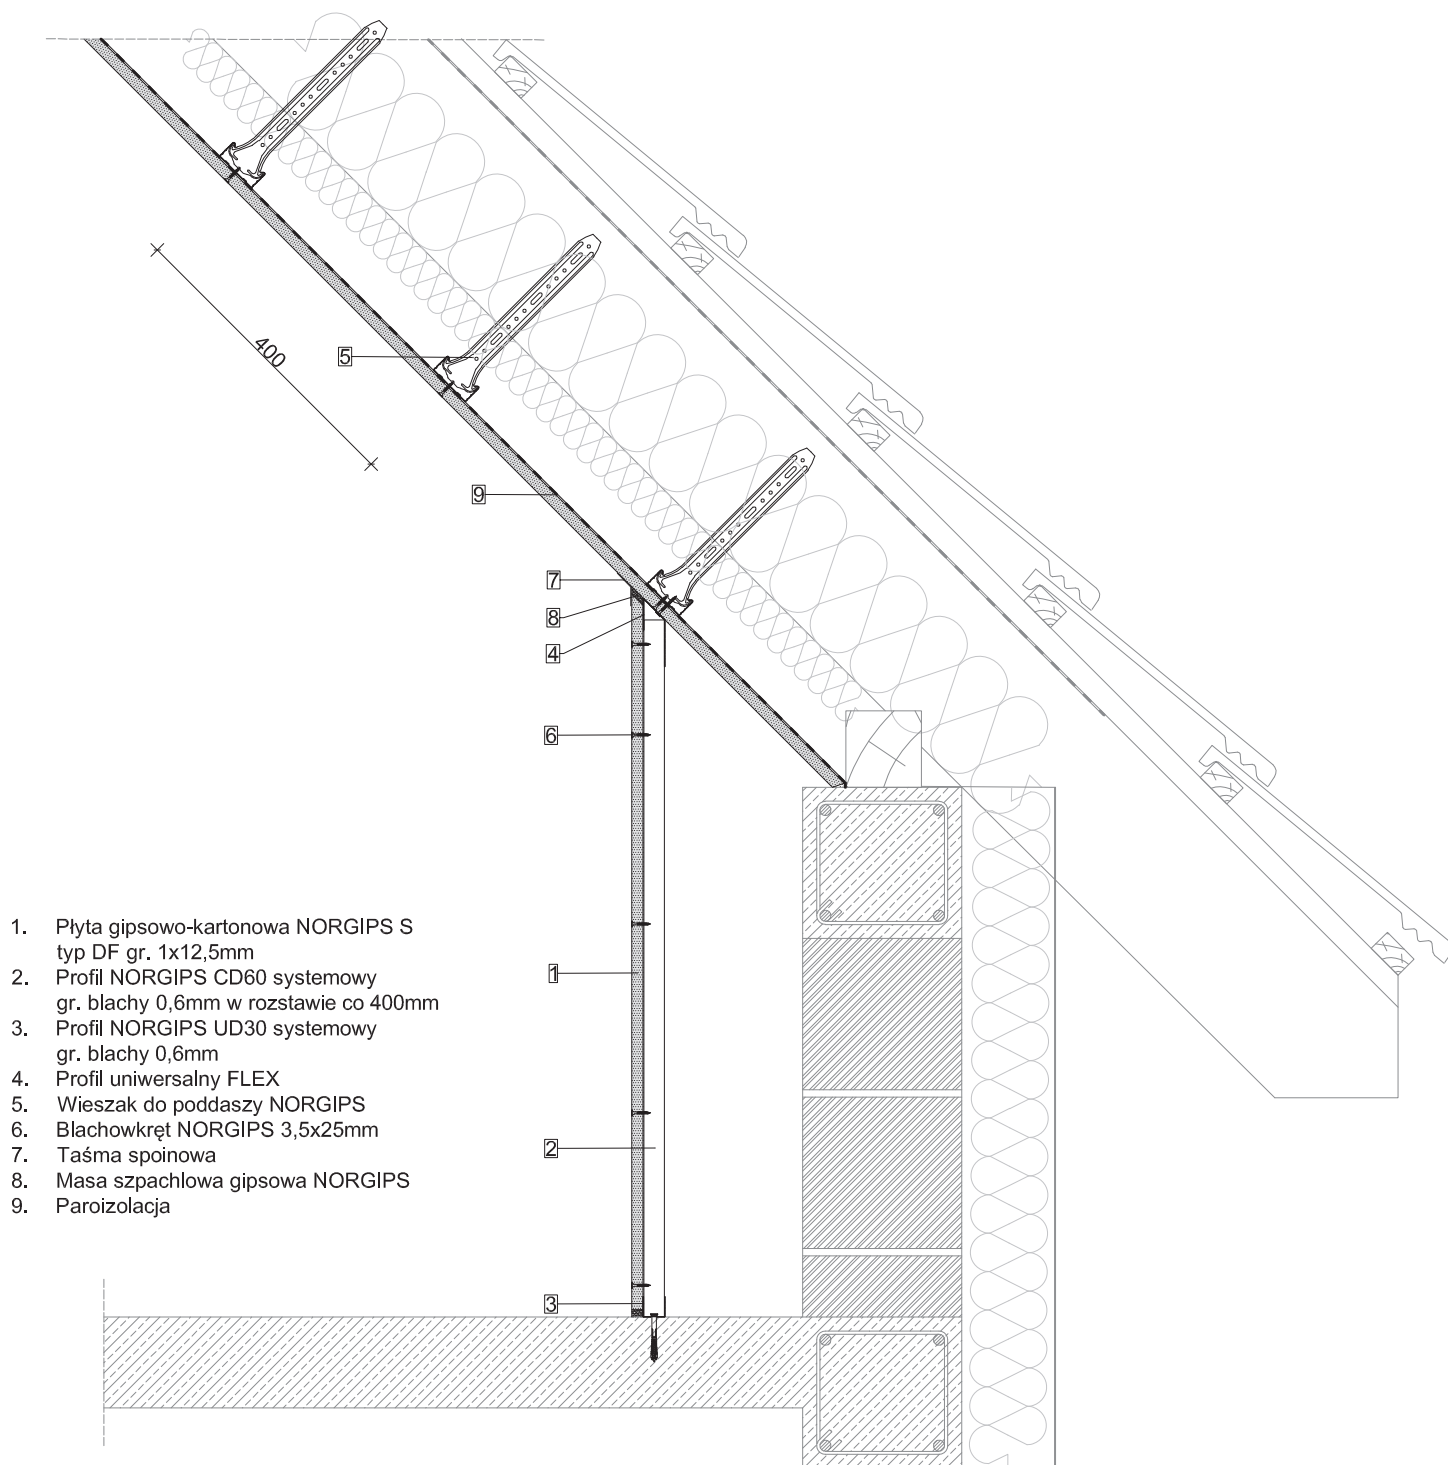

NORGIPS®


Zabudowa poddasza NORGIPS - wykonanie ścianki kolankowej przy użyciu profilu FLEX		Projekt budowlano-wykonawczy		Skala 1:10	Nr. katalogowy	Nr. det
Tytuł rysunku		Faza				
Nazwa	Dane	Imię Nazwisko		...	DD.MM.RRRR	REW.
		Imię Nazwisko		...		
Nazwa obiektu budowlanego		Inwestor/GW/Projektanci		Nr upr.	Data, Podpis	

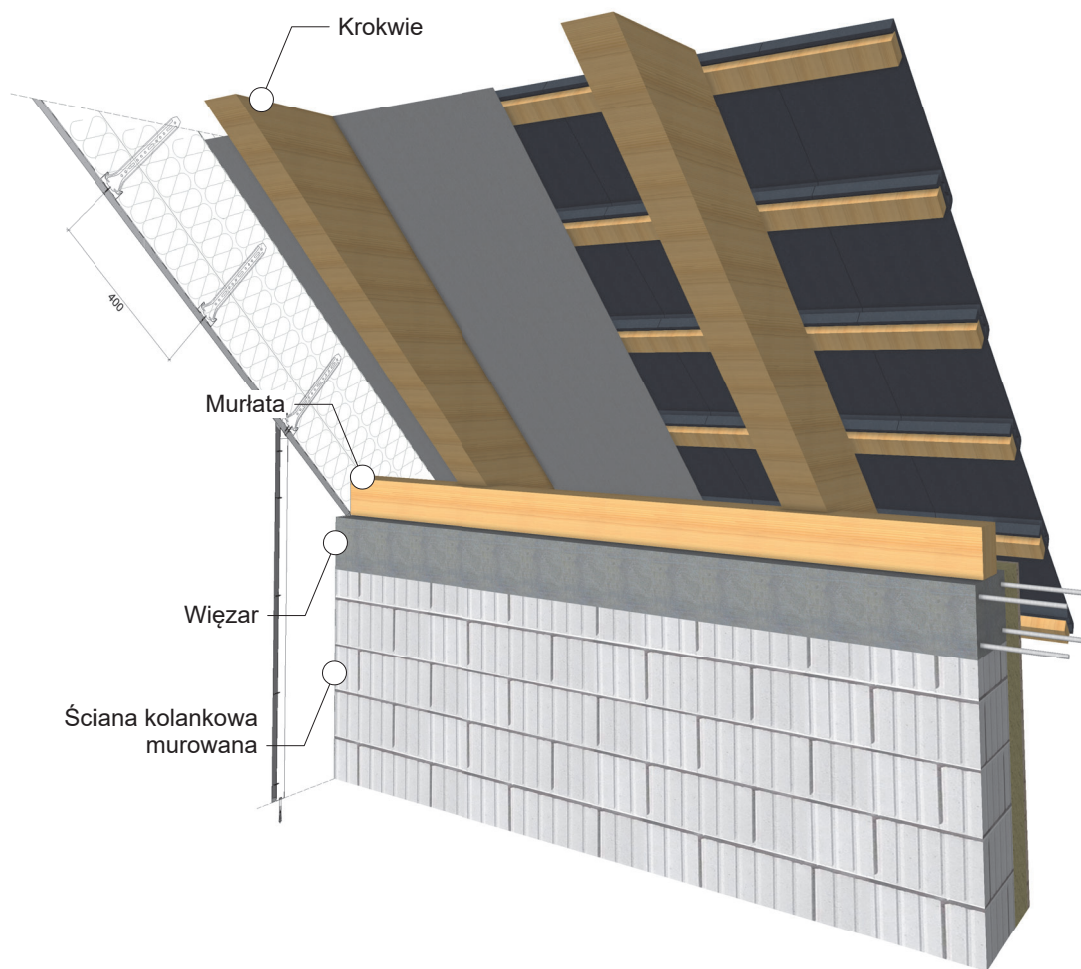

1 Widok konstrukcji

NORGIPS®


Tytuł rysunku	Zabudowa poddasza Norgips - wykonanie ścianki kolankowej przy użyciu profilu FLEX	Faza	Projekt budowlano-wykonawczy	Skala	Nr. katalogowy	
Nazwa obiektu budowlanego	Inwestor/GW/				Data, Podpis	REW.
		Projektanci		Nr upr.		

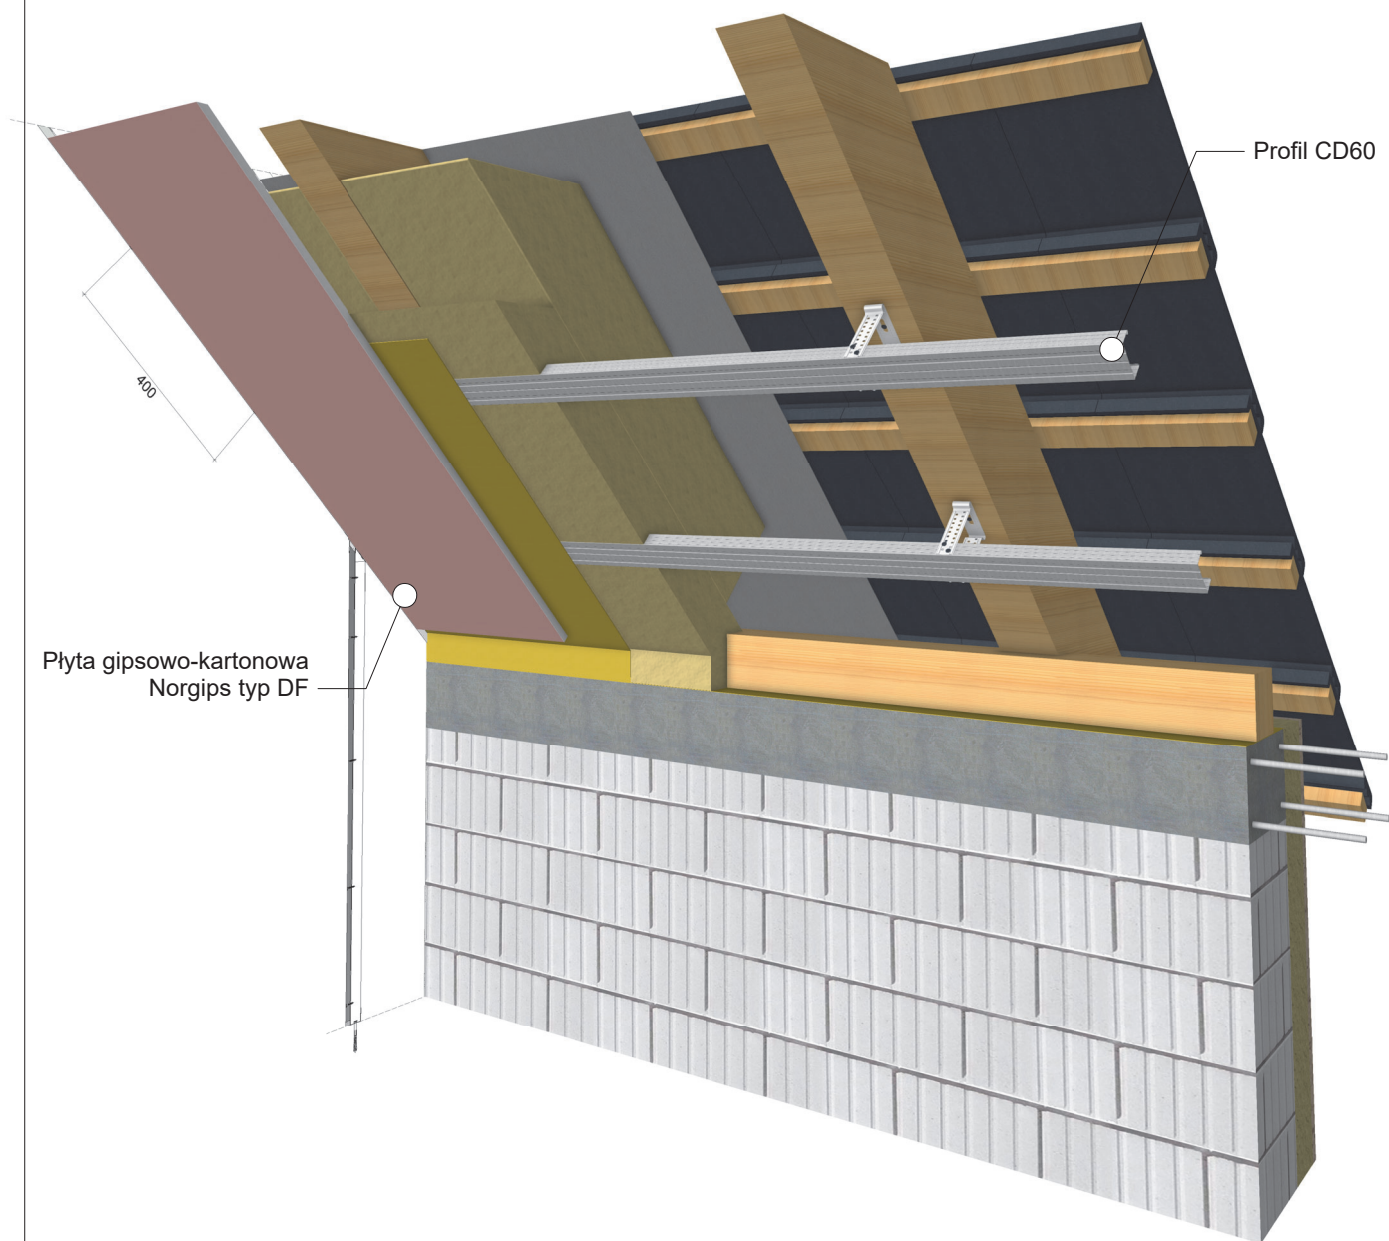

2 Montaż zabudowy

NORGIPS®

Tytuł rysunku	Zabudowa poddasza Norgips - wykonanie ścianki kolankowej przy użyciu profilu FLEX	Faza	Projekt budowlano-wykonawczy	Skala	Nr. katalogowy	
Nazwa obiektu budowlanego		Inwestor/GW/		Nr upr.	Data, Podpis	REW.
		Projektanci				

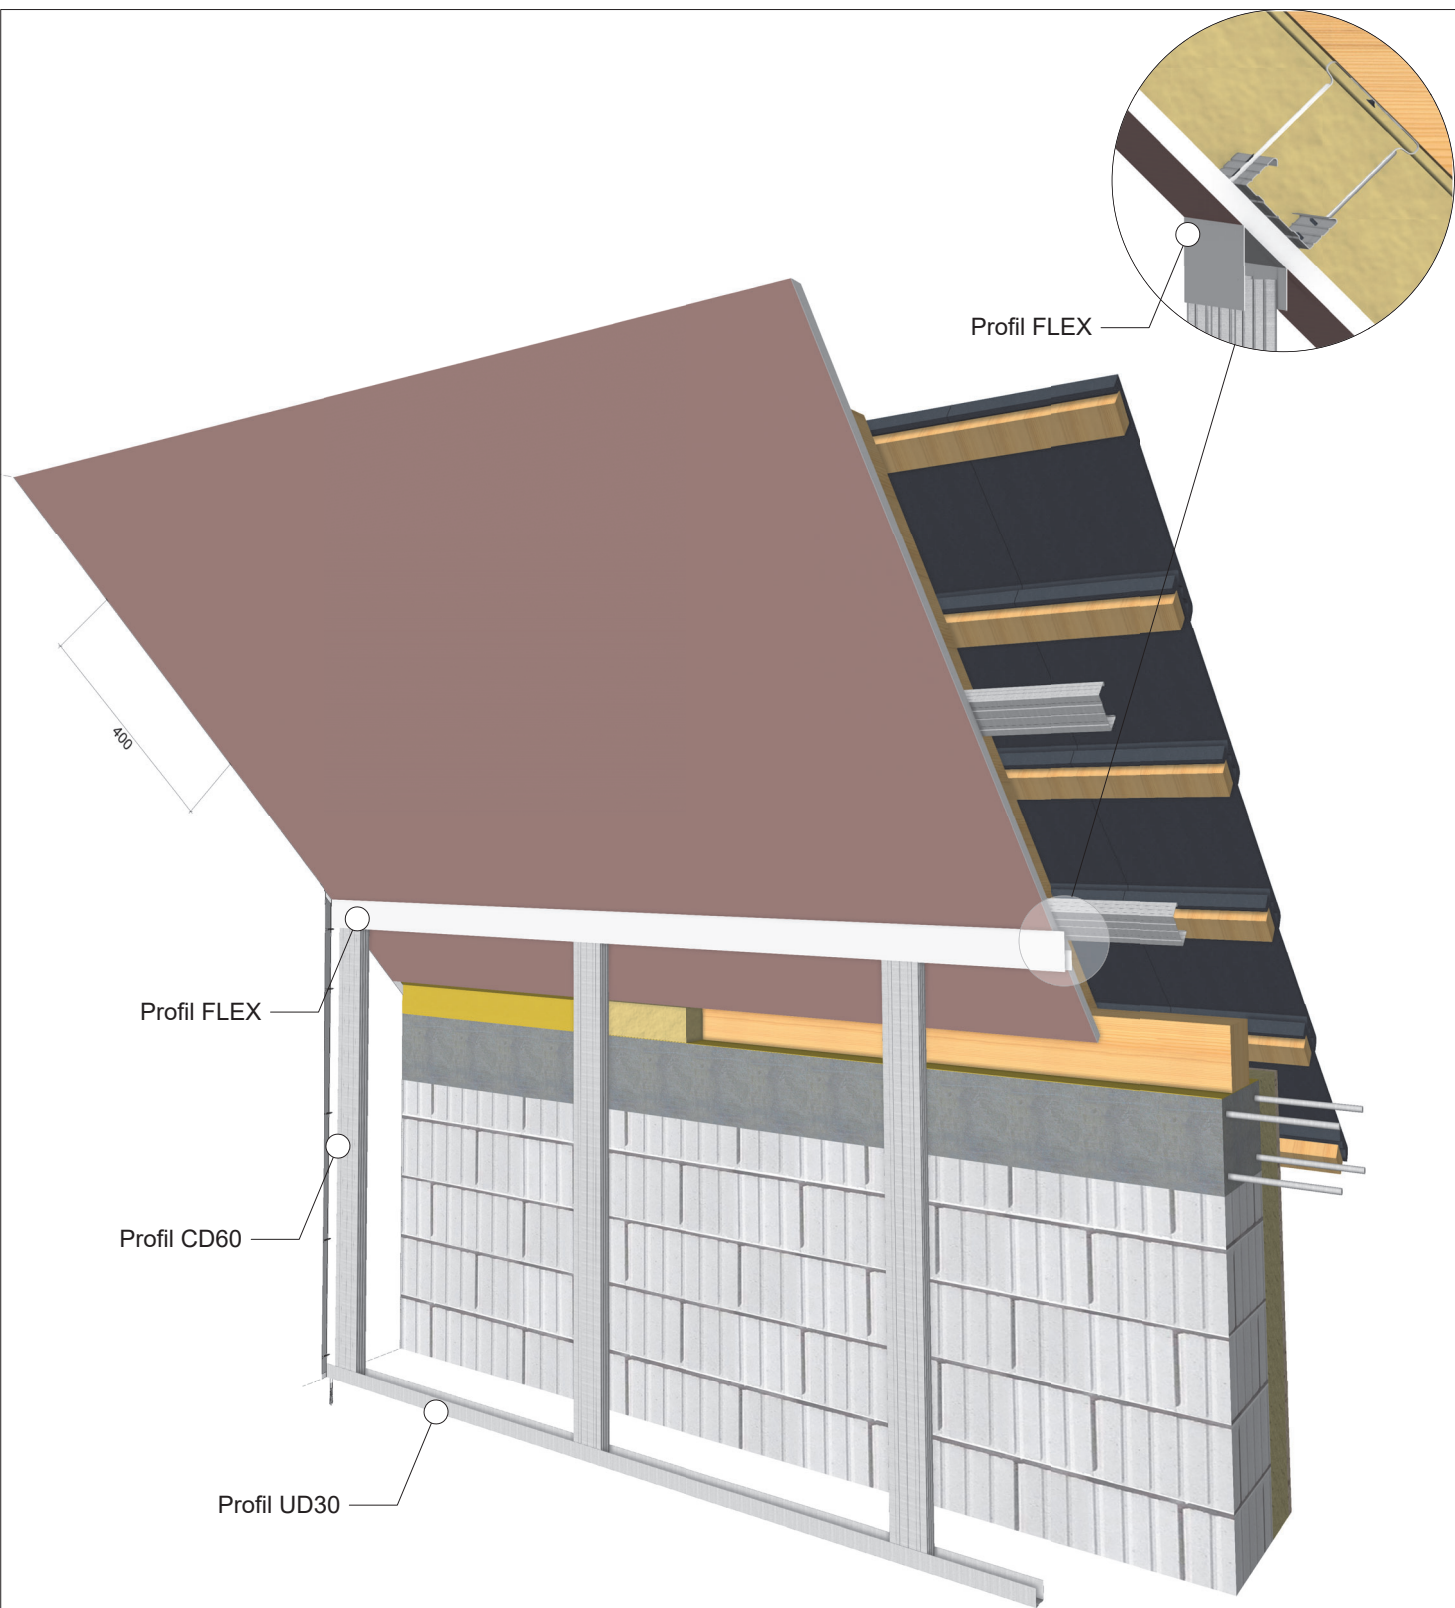


3

Montaż konstrukcji ściany kolankowej

NORGIPS®

Tytuł rysunku Zabudowa poddasza Norgips - wykonanie ścianki kolankowej przy użyciu profilu FLEX		Faza Projekt budowlano-wykonawczy	Skala	Nr. katalogowy	
Nazwa obiektu budowlanego		Inwestor/GW/	Projektanci	Nr upr.	Data, Podpis
					REW.

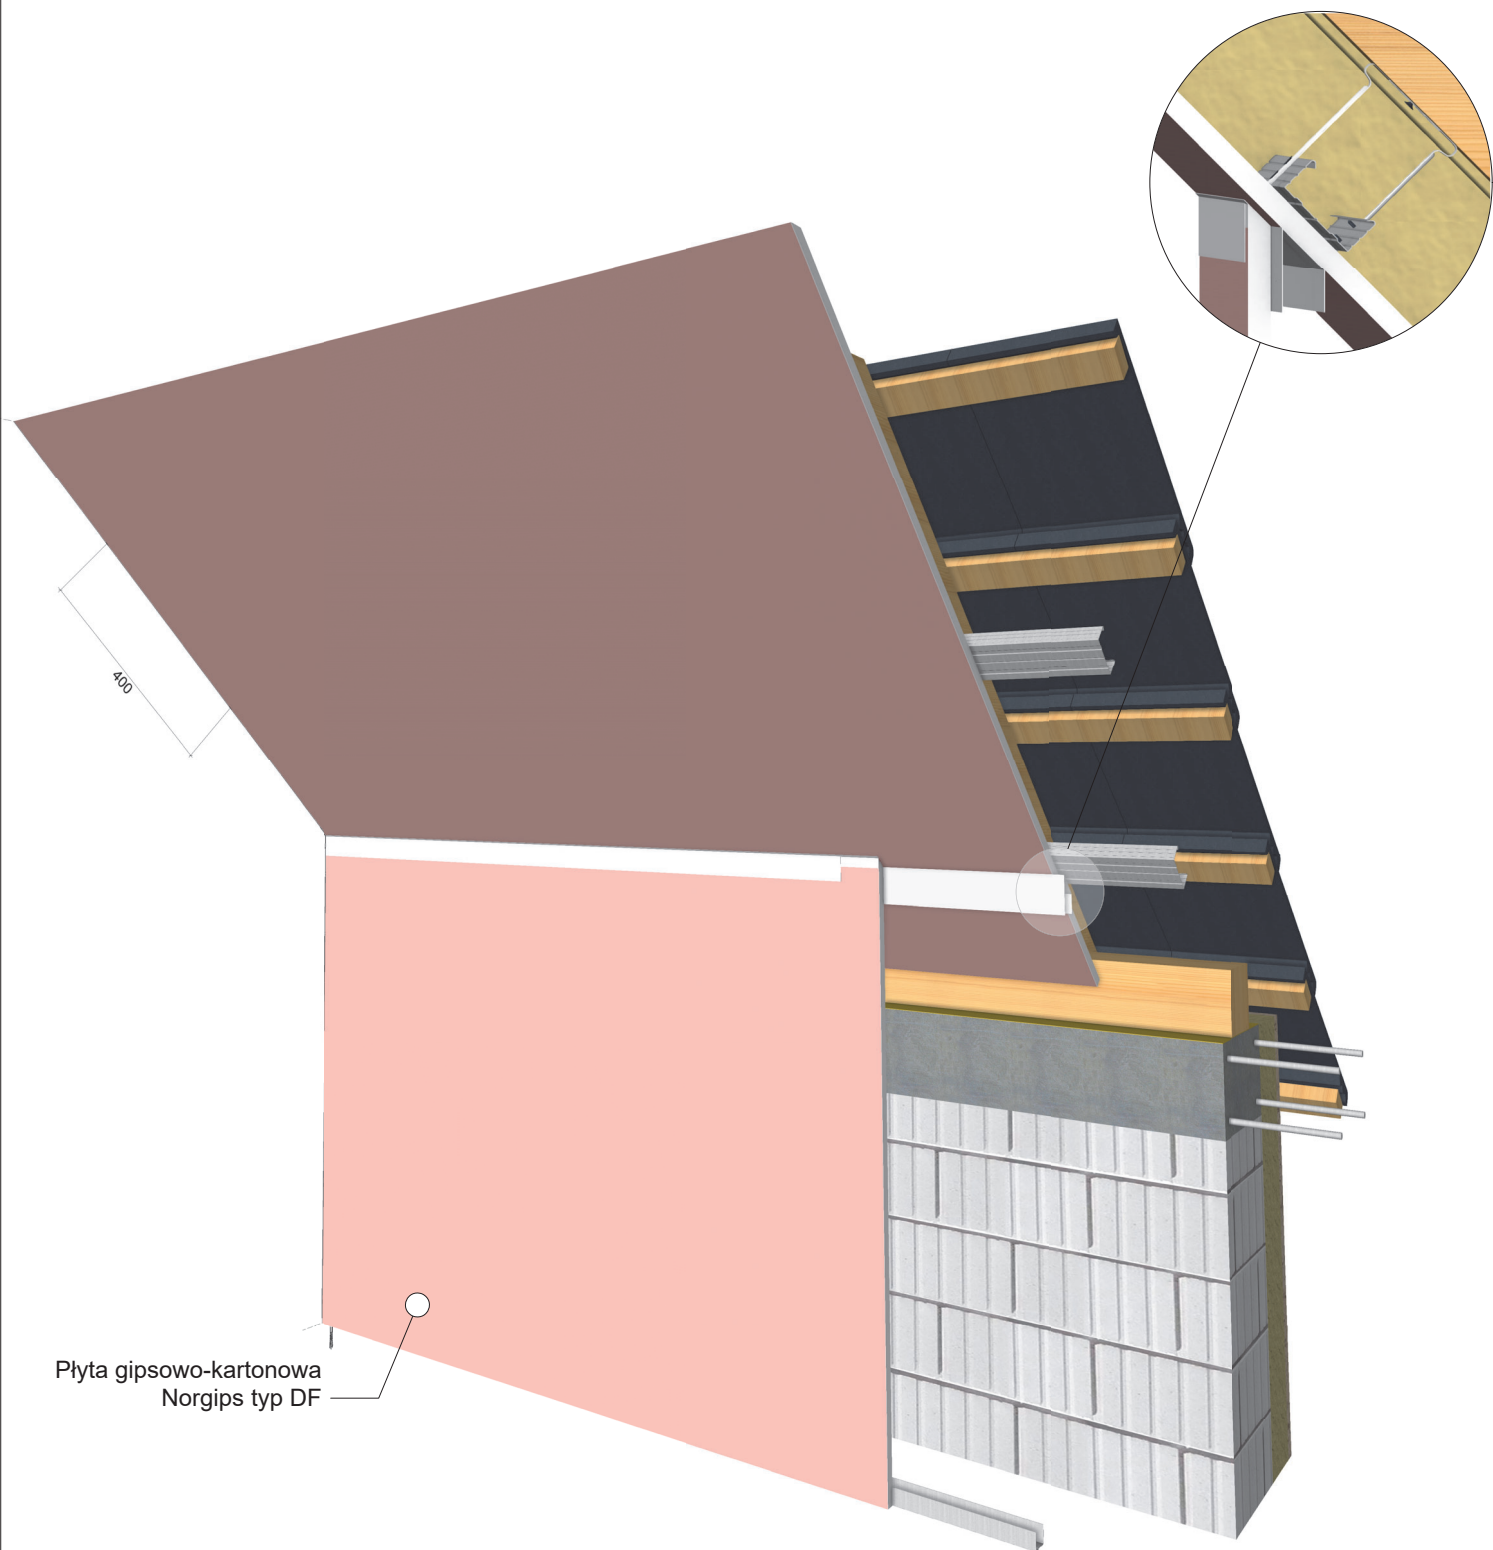

4

Montaż płyt gipsowo-kartonowych

NORGIPS®

Tytuł rysunku	Zabudowa poddasza Norgips - wykonanie ścianki kolankowej przy użyciu profilu FLEX	Faza	Projekt budowlano-wykonawczy	Skala	Nr. katalogowy
Nazwa obiektu budowlanego	Inwestor/GW/	Projektanci	Nr upr.	Data, Podpis	REW.